
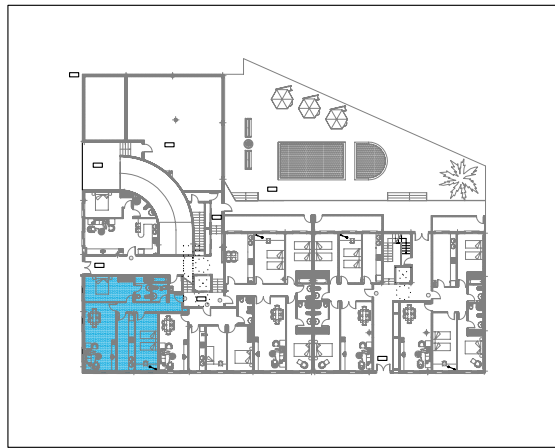


# Edificio 24 Viviendas Torrealta\_ Molina de Segura VIVIENDA B

## VIVIENDA B

PLANTA BAJA	
DISTRIBUIDOR	2.95m <sup>2</sup>
PASO	5.75m <sup>2</sup>
BAÑO	4.60m <sup>2</sup>
SALON COMEDOR	23.70m <sup>2</sup>
COCINA	11.20m <sup>2</sup>
DORMITORIO PPAL	14.05m <sup>2</sup>
BAÑO PPAL	4.60m <sup>2</sup>
DORMITORIO 1	14.60m <sup>2</sup>
TOTAL SUP. UTIL 81.45m <sup>2</sup>	
TOTAL SUP.CONSTRUIDA 104.39m <sup>2</sup>	

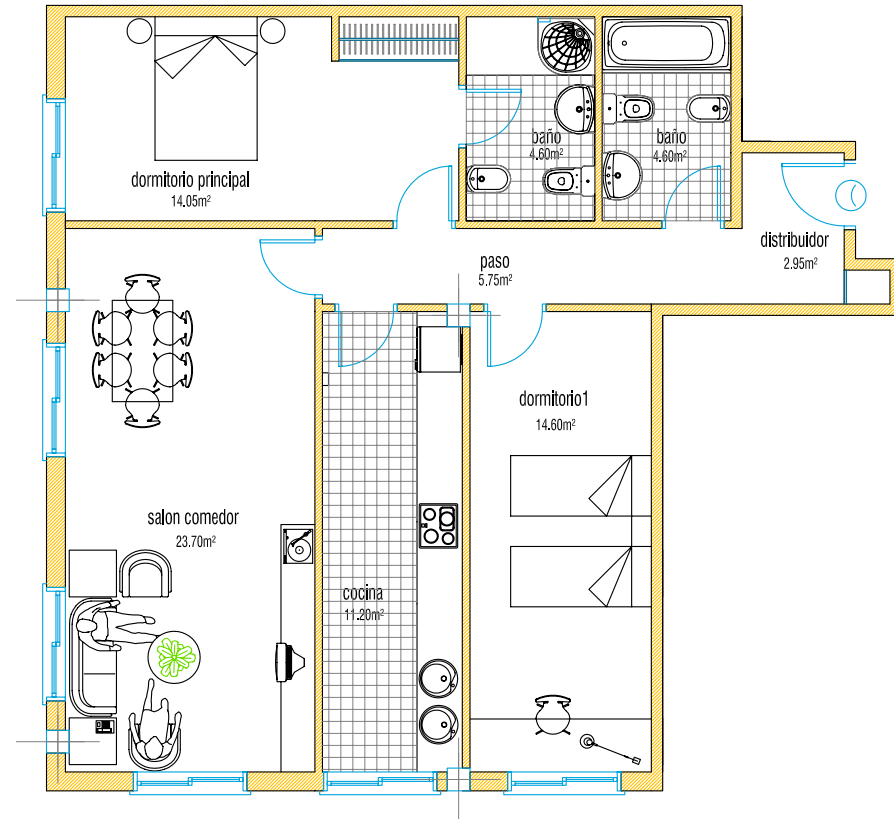

planta BAJA

ESCALA 1/100

ARQUITECTO: MARIANO HERNANDEZ PEREZ