



PLANTA CUBIERTA

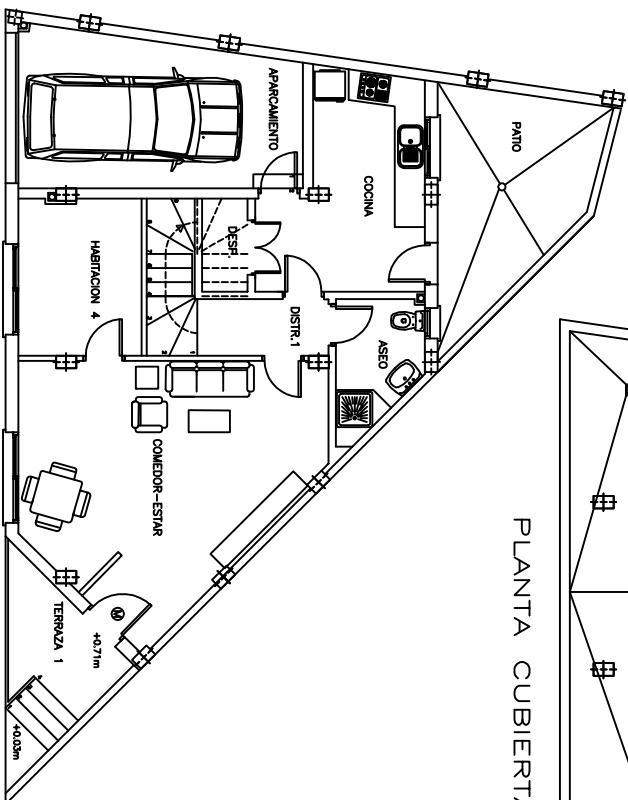

PLANTA BAJA

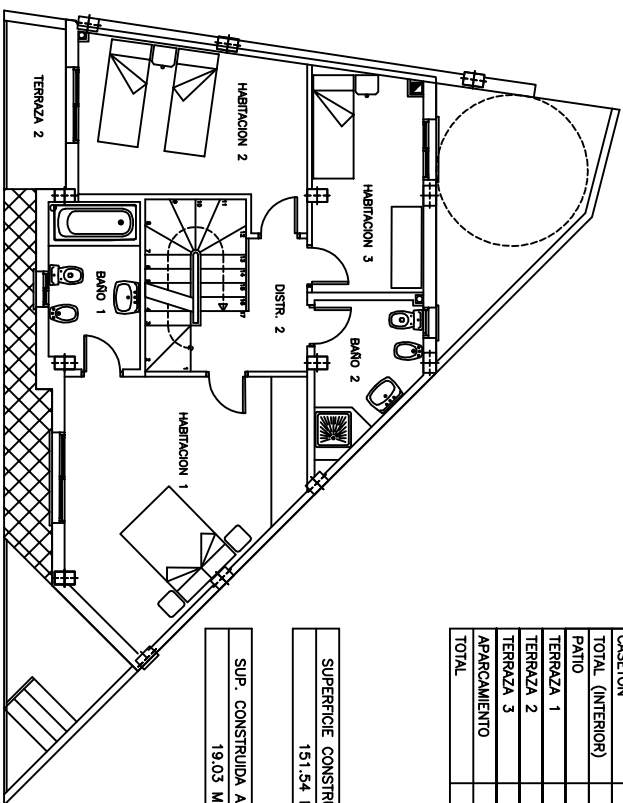


PLANTA PRIMERA

VIVIENDA TIPO M	
SUPERFICIES ÚTILES	
COMEDOR-ESTAR	26.00 M2
COCINA	11.70 M2
DESPENSA	1.65 M2
DISTRIBUIDOR 1	2.90 M2
DISTRIBUIDOR 2	4.40 M2
ASEO	4.15 M2
HABITACION 1	20.05 M2
HABITACION 2	14.00 M2
HABITACION 3	9.45 M2
HABITACION 4	7.55 M2
BANIO1	5.90 M2
BANIO2	5.35 M2
CASETON	2.60 M2
TOTAL (INTERIOR)	115.70 M2
PATIO	12.92 M2
TERRAZA 1	7.05 M2
TERRAZA 2	4.00 M2
TERRAZA 3	72.78 M2
APARCAMIENTO	16.40 M2
TOTAL	228.85 M2

SUPERFICIE CONSTRUIDA VIVIENDA	151.54 M2
--------------------------------	-----------

SUP. CONSTRUIDA APARCAMIENTO	19.03 M2
------------------------------	----------

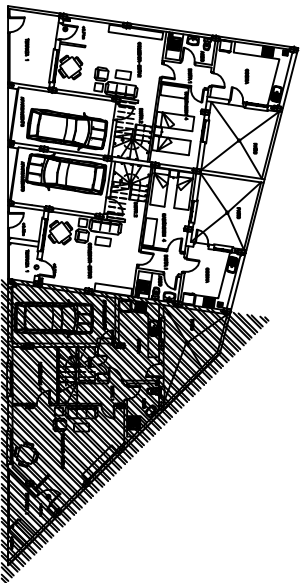

VIVIENDA TIPO M

ESCALA: 1/100

ARRAS ARQUITECTOS

JUAN FINA PEREZ
JOSE A. GOMEZ MONTIEL



MARCELA
ABRILAN
GEUTL