

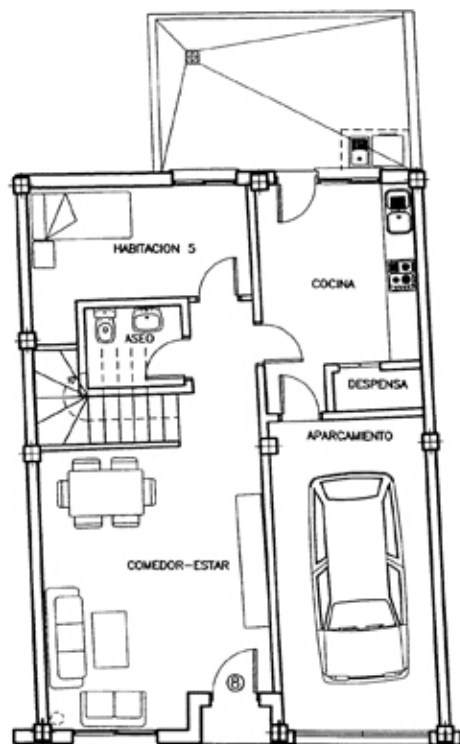


PROMOTOR:


GESEMUR S.L.

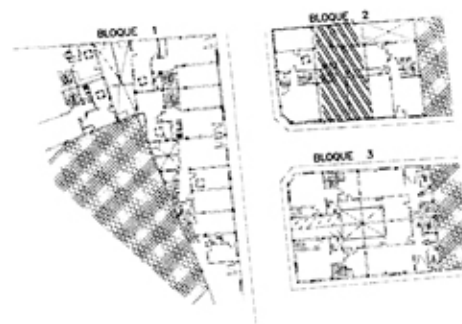

PLANTA BAJA

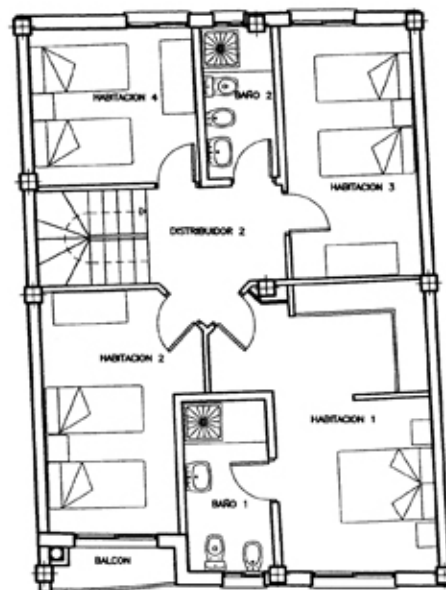

PLANTA PRIMERA

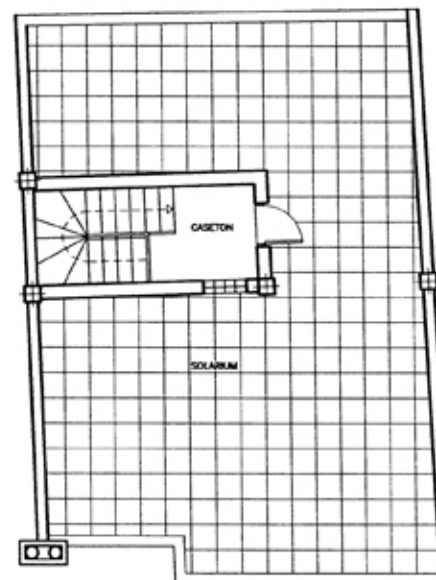

PLANTA CUBIERTA

VIVIENDA TIPO 8	
SUPERFICIES UTILES	
COMEDOR-ESTAR	25.02 M2
COCINA	11.25 M2
DESPENSA	1.28 M2
DISTRIBUIDOR	5.46 M2
ASEO	2.75 M2
HABITACION 1	17.96 M2
HABITACION 2	12.36 M2
HABITACION 3	12.05 M2
HABITACION 4	9.36 M2
HABITACION 5	9.50 M2
BAÑO1	5.30 M2
BAÑO2	3.96 M2
CASETON	3.19 M2
BALCON	1.80 M2
TOTAL (INTERIOR)	121.24 M2
PATIO	13.66 M2
SOLARIUM	69.00 M2
APARCAMIENTO	17.65 M2
TOTAL	221.55 M2

SUPERFICIE CONSTRUIDA VIVIENDA	153.95 M2
--------------------------------	-----------

SUP. CONSTRUIDA APARCAMIENTO	19.79 M2
------------------------------	----------



VIVIENDA TIPO 8

ESCALA: 1/100

ARAS ARQUITECTOS

JUAN PINA PEREZ
JOSE J. GOMEZ MONTEIL



MURCIA
ASAFUN
CEUTI