


PLANTA DE BUHARDILLA
 VIENDA TIPO Ja
 ESCALA 1:75

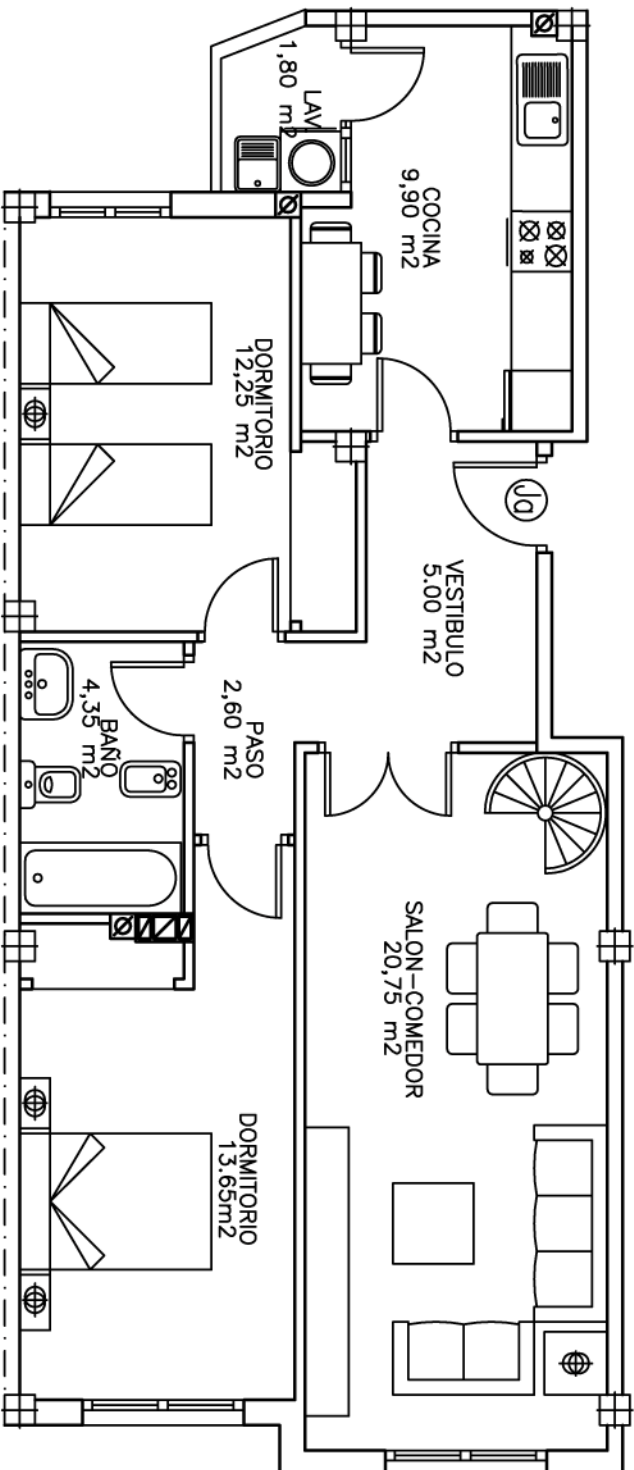

PLANTA 3^a
 VIENDA TIPO Ja
 SUP. UTIL= 98.60 M².
 SUP. CONSTR.= 122.61 M².
 ESCALA 1:75