


ALZADO NORTE

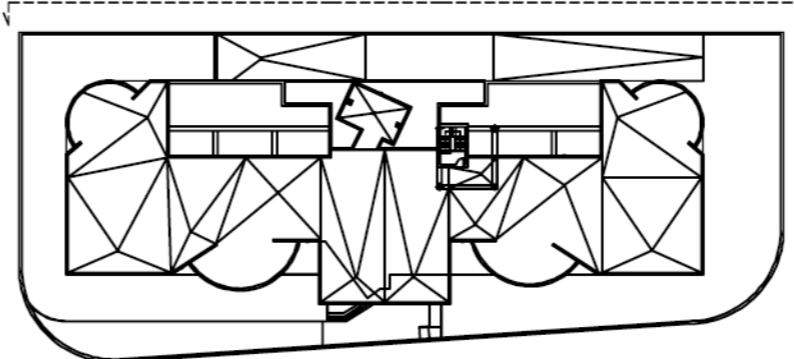

ALZADO SUR

MOD. 1	26/11/07	OMBO DE TITULO A PERIODO DE PROMOTOR
MODIF.	FECHA	OBSERVACIONES
PROYECTOR:		BASICO
EDIFICIO DE LOCALES SIN USO DEFINIDO Y GARAJES		
SITUACION: P.P.MEDIA LEGUA, SECTOR S.U.E.S.2 N°1- FUENTE ALAMO (MURCIA)		
PROMOTOR: GESEMUR S.L.		PLANO: 08-A08_1
ALZADOS NORTE Y SUR		ESCALA: 1:100



plaza ramundo gonzalez frutos 5, 1ºB
30003-murcia
calle medio gomez, 1, entresuelo
30050-obaran

ARQUITECTOR:
JOSE J. GOMEZ MONTIEL JUAN PINA PEREZ