


SECCION A-A'

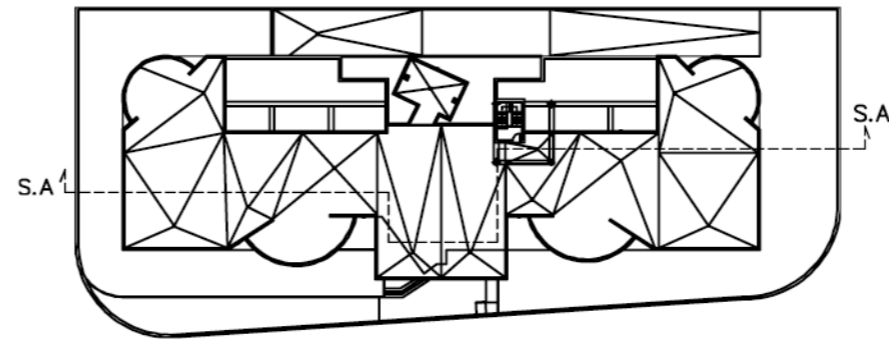

MOD. 1	28/11/07	OMBO DE TUBO A PETON DE PROMOTOR
MODIF.	FECHA	OBSERVACIONES
PROYECTO: BASICO		
EDIFICIO DE LOCALES SIN USO DEFINIDO Y GARAJES		
SITUACION: P.P.MEDIA LEGUA, SECTOR S.U.E.S.2 N°1- FUENTE ALAMO (MURCIA)		
PROMOTOR: GESEUR S.L.	PLANO:	09-A09_1
SECCION A-A'		ESCALA: 1:100
		ARGUMENTOS:   JOSE J. GOMEZ MONTIEL JUAN PINA PEREZ
plaza raimundo gonzalez frutes, S. 1ºb 30001-murcia calle medico gomez, 1, entresuelo 30050-soran		 
EXP.: 2007-25		SEPTIEMBRE 2007