


ESCALERA 1
 PLANTA 2ª
 VIVIENDA TIPO Aa
 SUP.CONST= 146.50 M2.
 SUP.UTIL= 121.18 M2.
 ESCALA 1:50

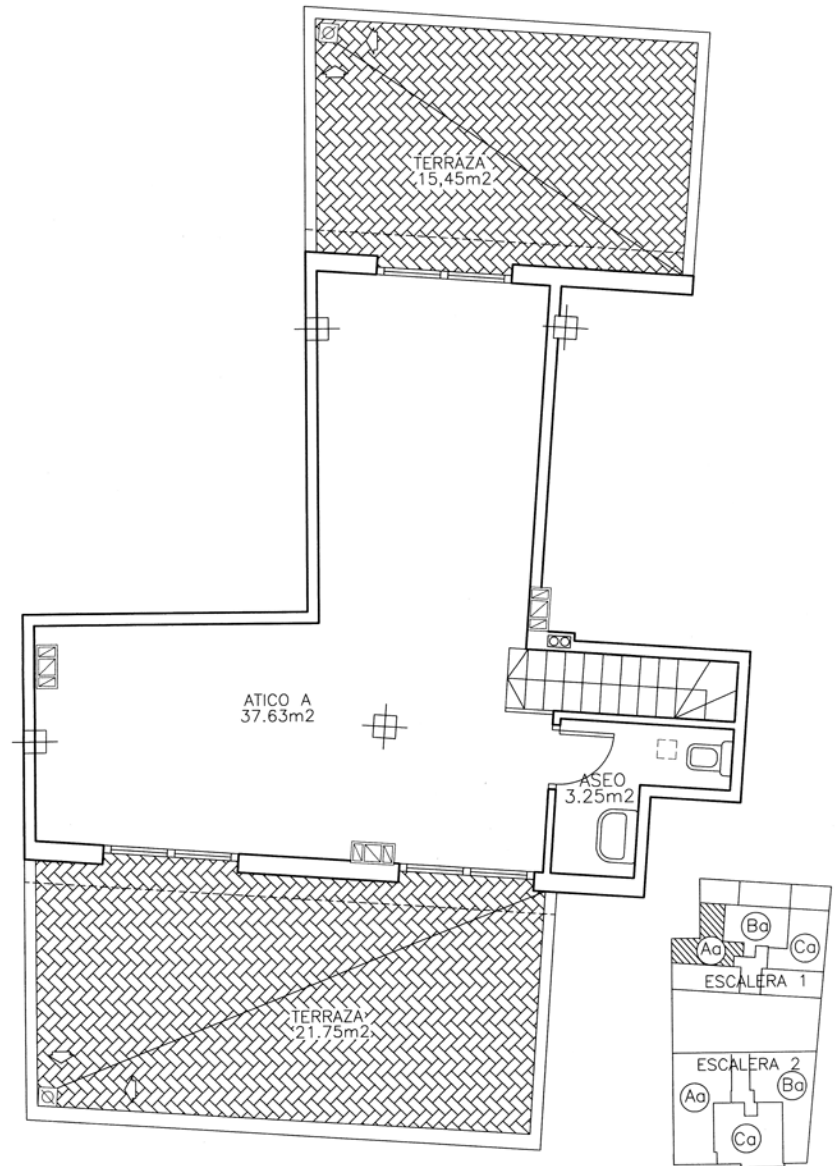

ESCALERA 1
 PLANTA 3ª
 VIVIENDA TIPO Aa
 ESCALA 1:50